


Superficie útil (m2)

	Estancia	Total
R	Recepción	5,84
E	Escaleras	27,45
A	Aseos	4,27
Al	Almacén	6,45
V0	Vestíbulo 0	12,40
V1	Vestíbulo 1	23,28
V2	Vestíbulo 2	17,42
V3	Vestíbulo 3	21,10
V4	Vestíbulo 4	18,86


H1	Habitación 1	11,82	
H2	Habitación 2	11,51	
H3	Habitación 3	11,82	
H4	Habitación 4	11,91	
H5	Habitación 5	11,82	
T	Terraza	23,53 (exterior)	
<b>Total Superficie Útil</b>		<b>195,95</b>	

Superficie construida (m2)

Planta sótano	39,70
Planta baja	67,08
Planta primera	67,08
Planta segunda	67,08
Planta ático	36,79
<b>Total Superficie Construida</b>	<b>277,73</b>
Superficie parcela (m2)	68,94
Edificabilidad (m2t/m2s)	4,03

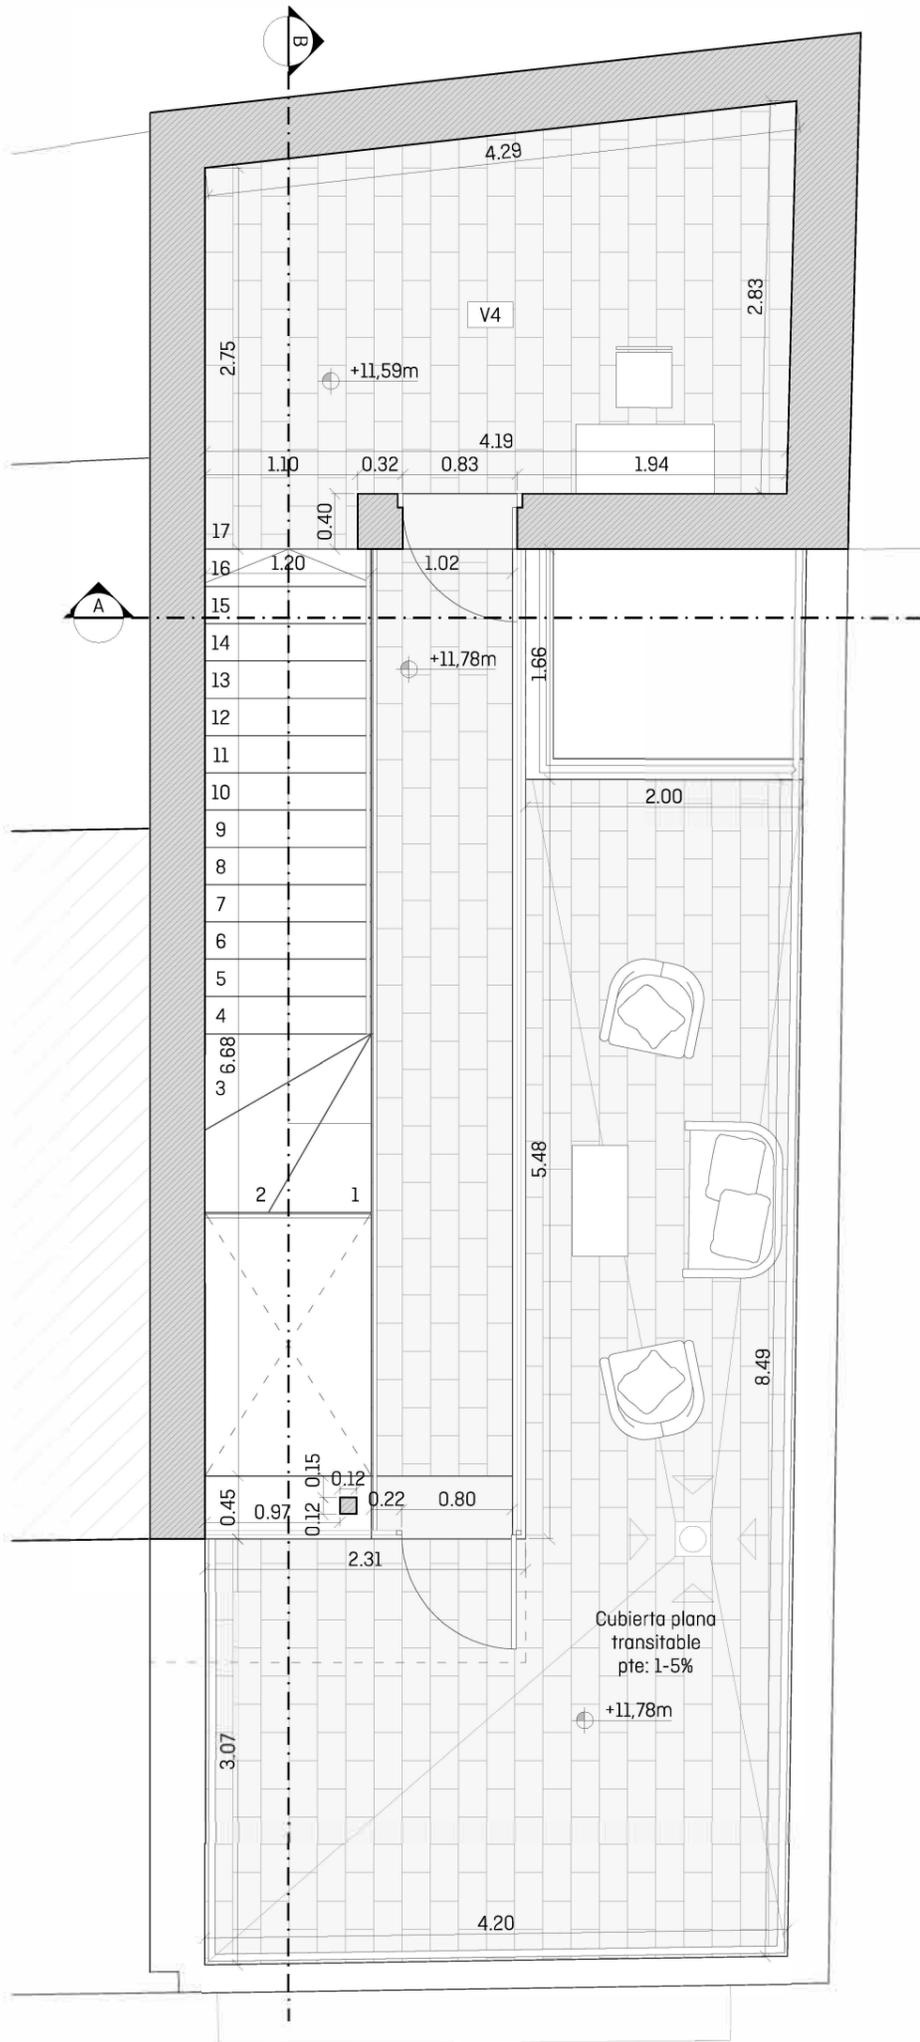

PLANTA ÁTICO

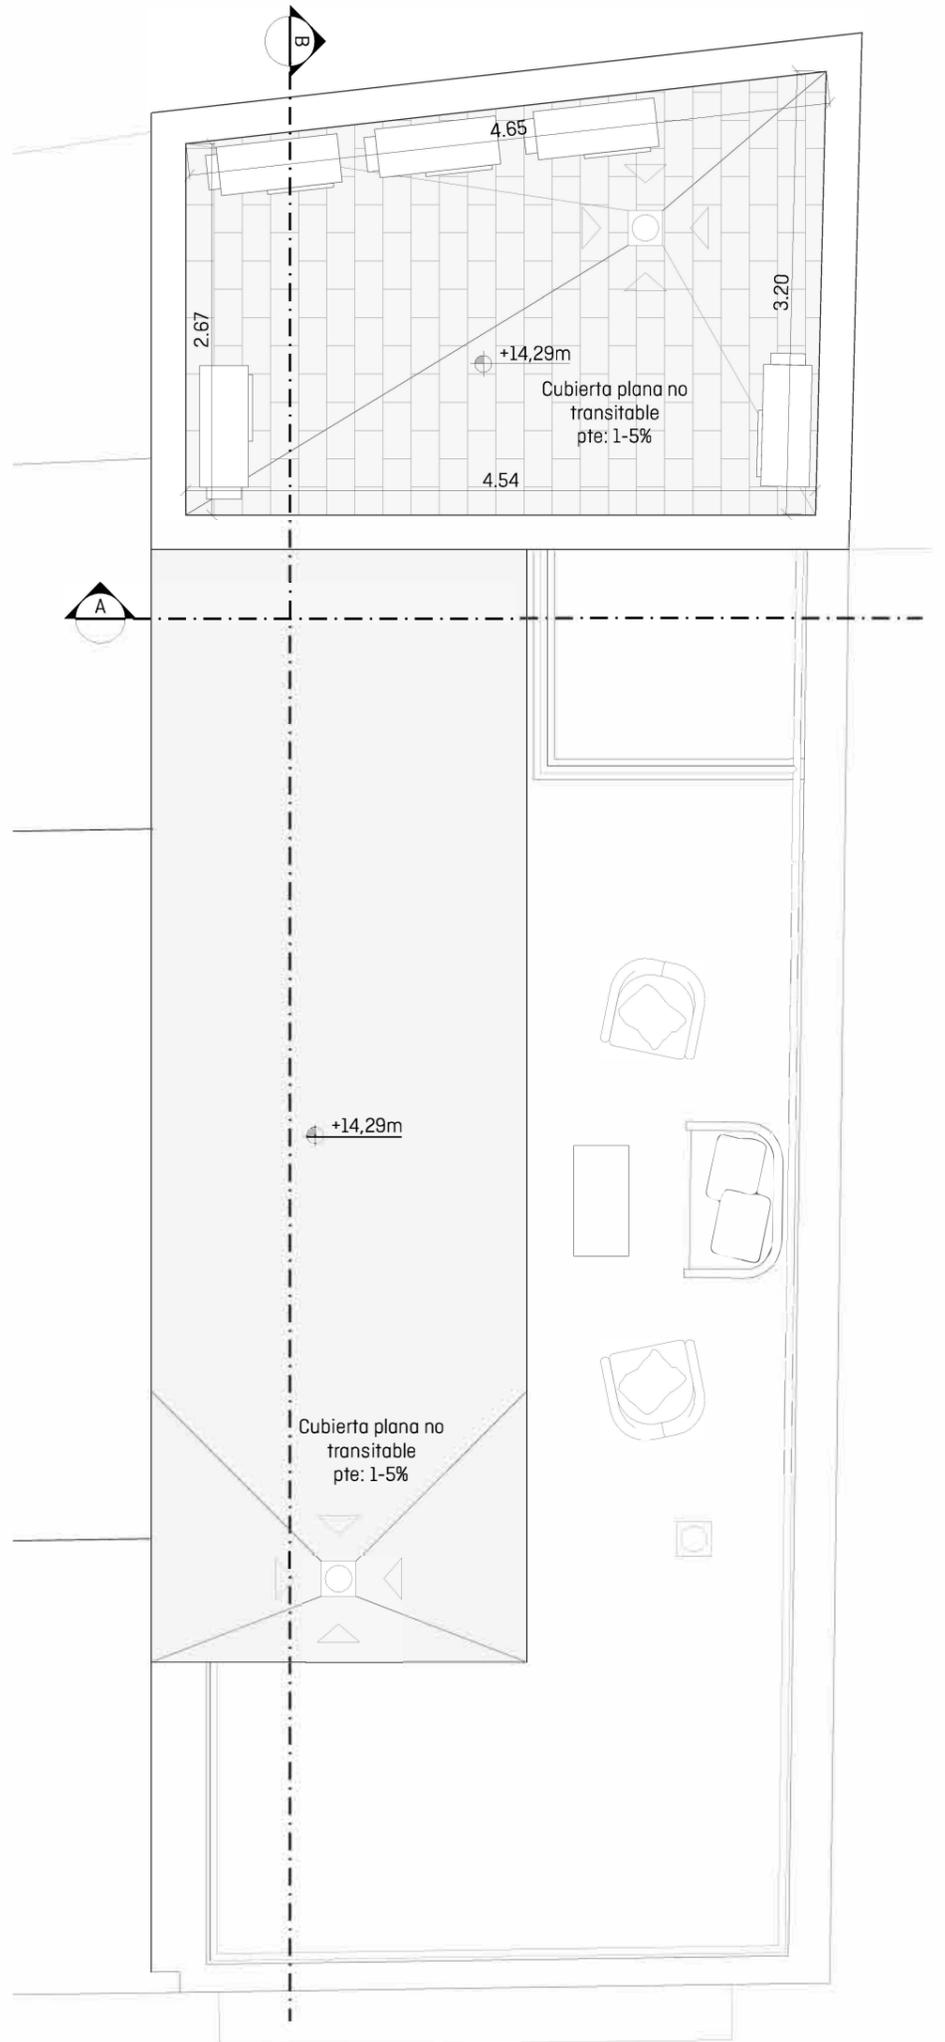

PLANTA CUBIERTA

**PROYECTO**  
de reforma y  
rehabilitación

ESTADO REFORMADO  
DISTRIBUCIÓN

Planta ático  
y cubierta



**P05**

Escala  
1:50

17/07/2019