



PLANTA DE CUBIERTA

FACHADA EDIF. COLINDANTE

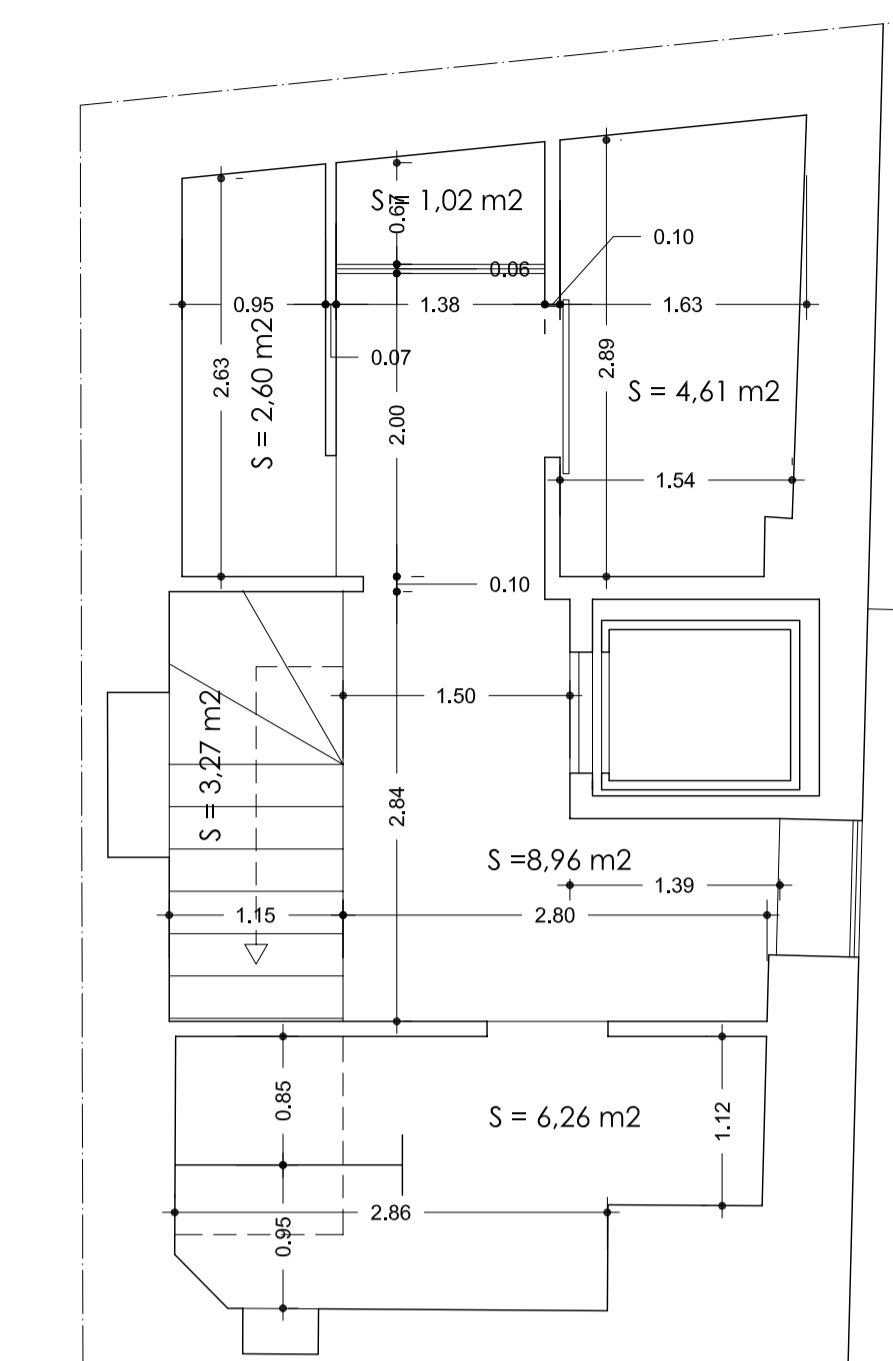


PLANTA SEMISOTANO

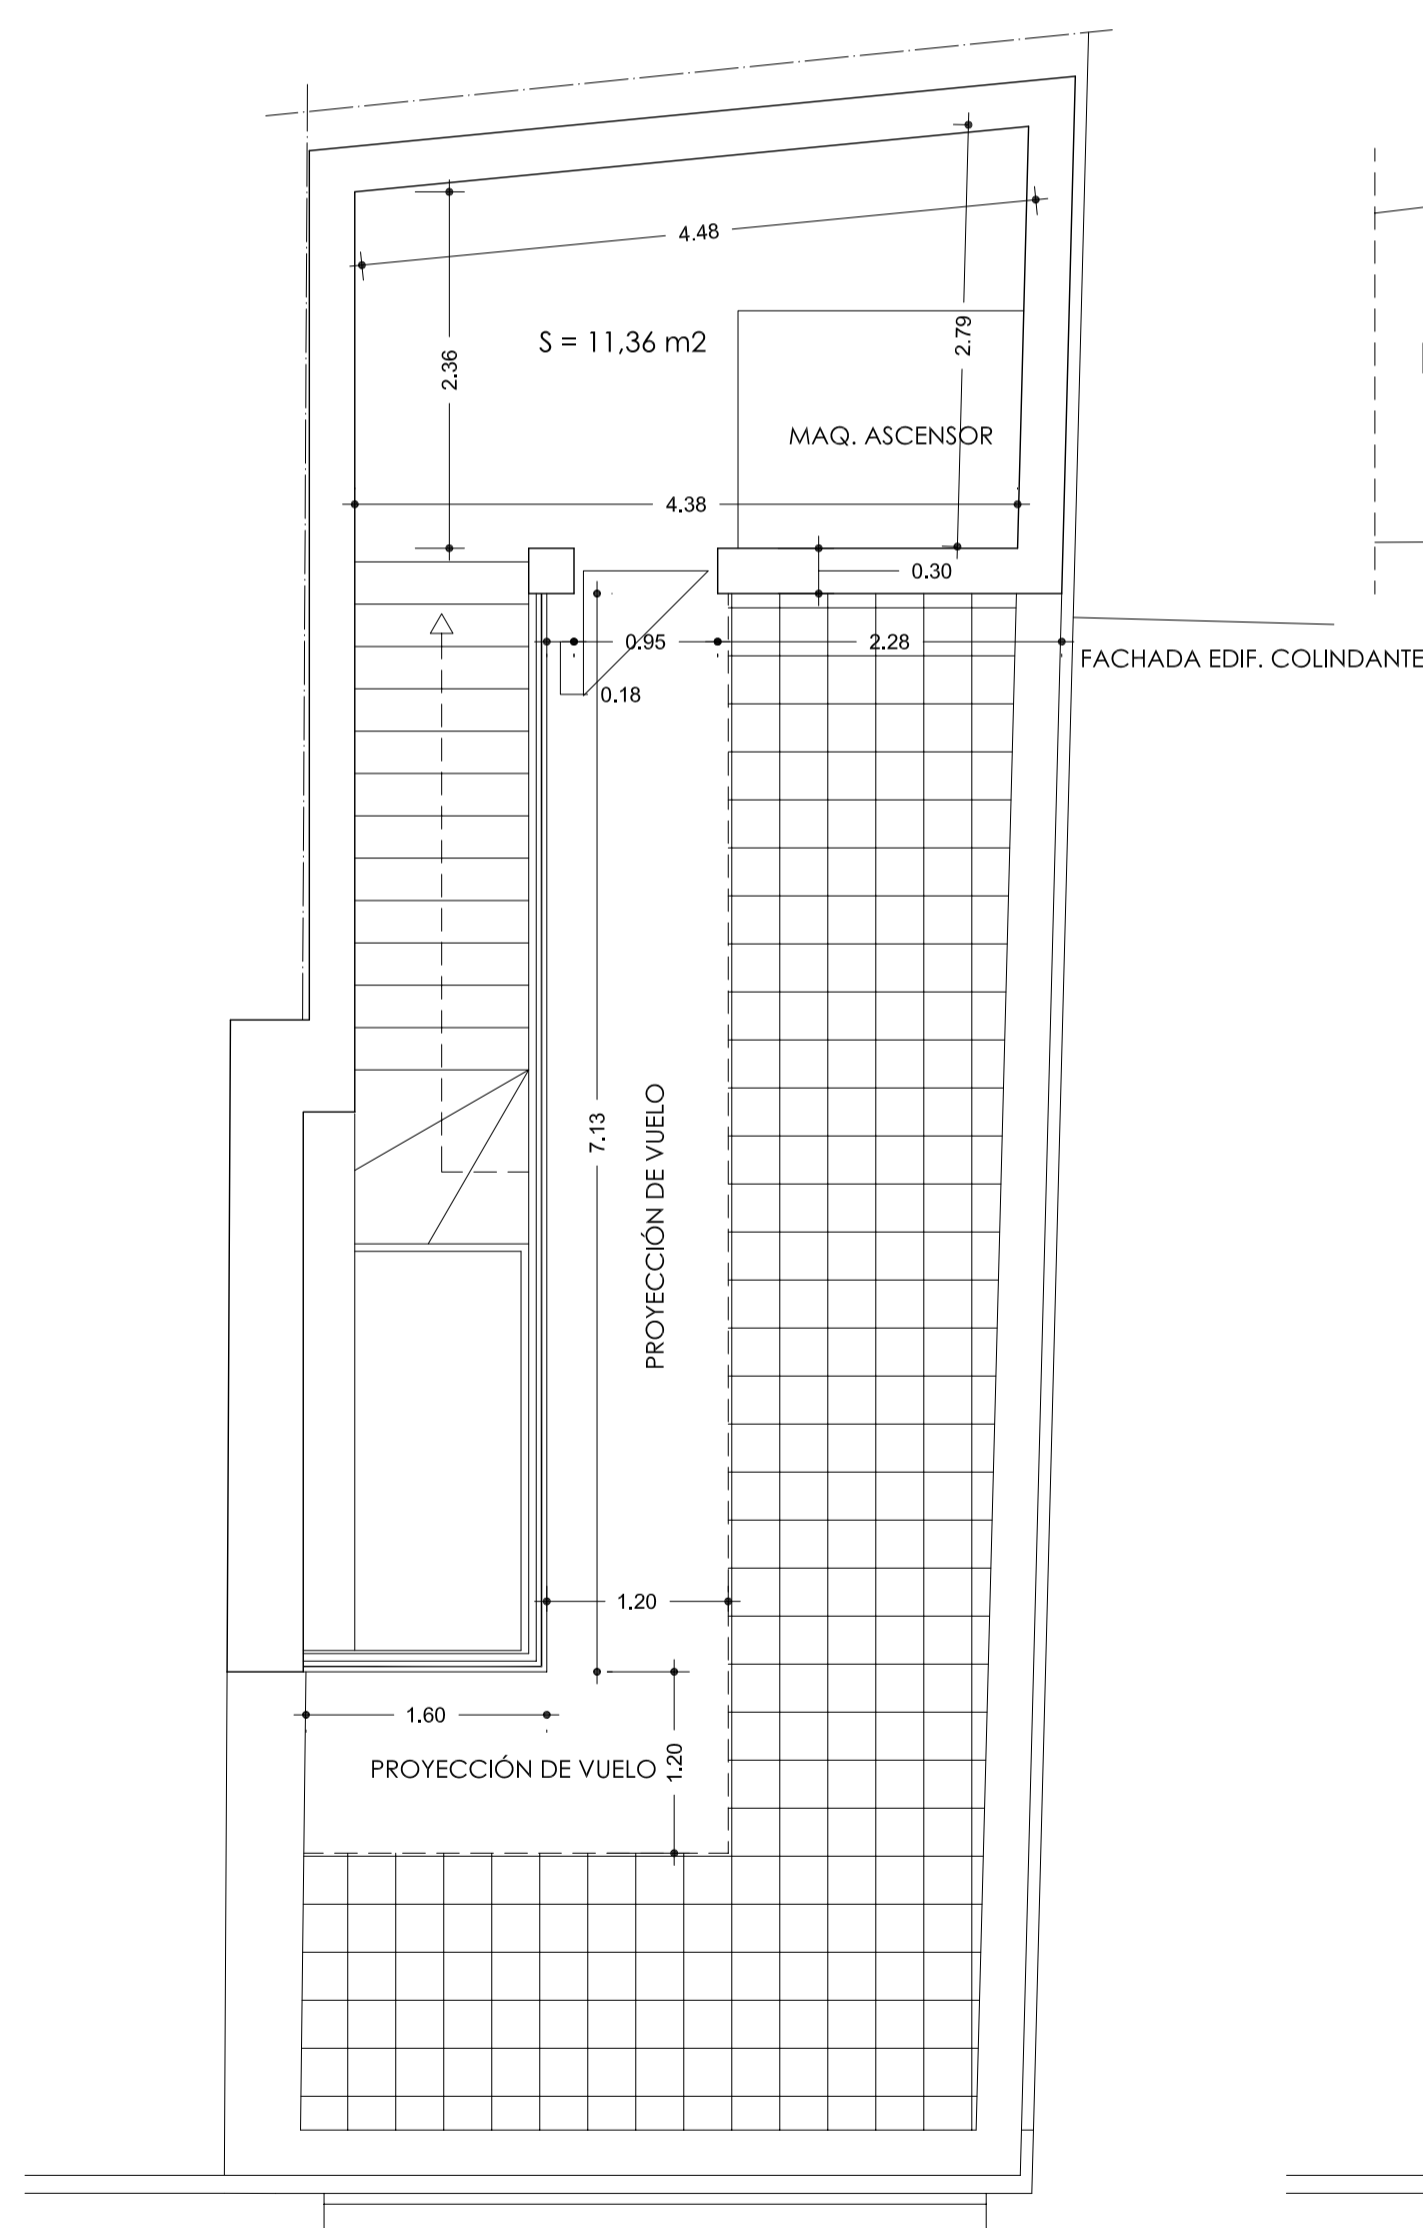


PLANTA ÁTICO

FACHADA EDIF. COLINDANTE

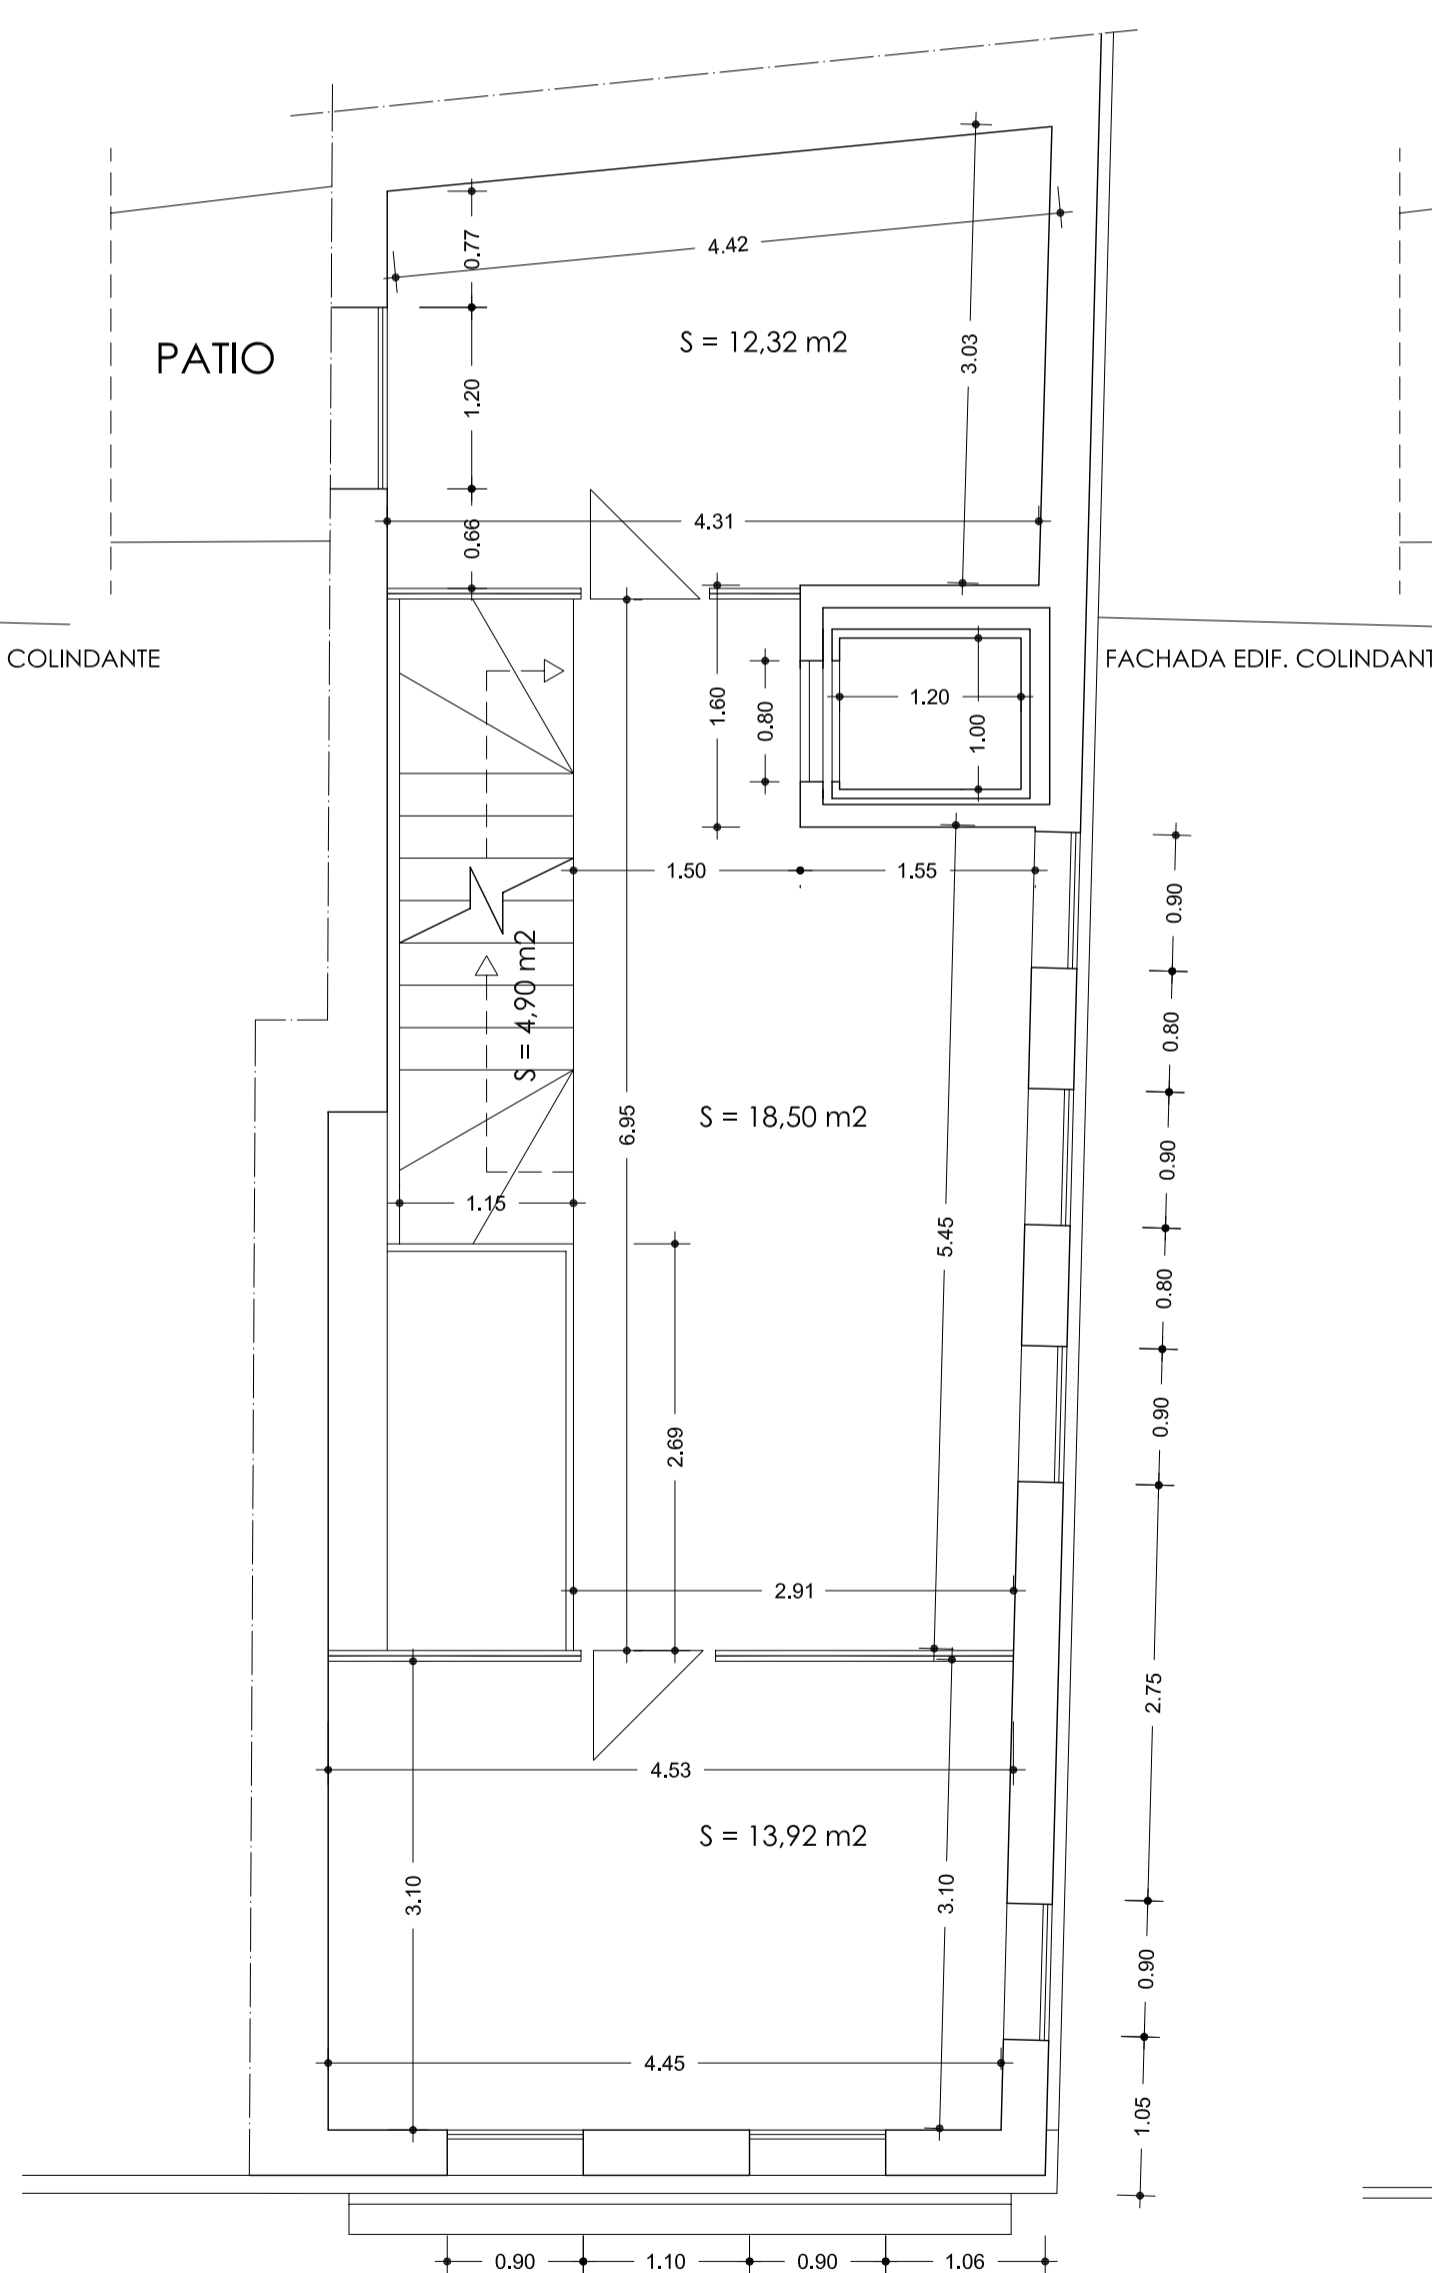


PLANTA SEGUNDA

FACHADA EDIF. COLINDANTE

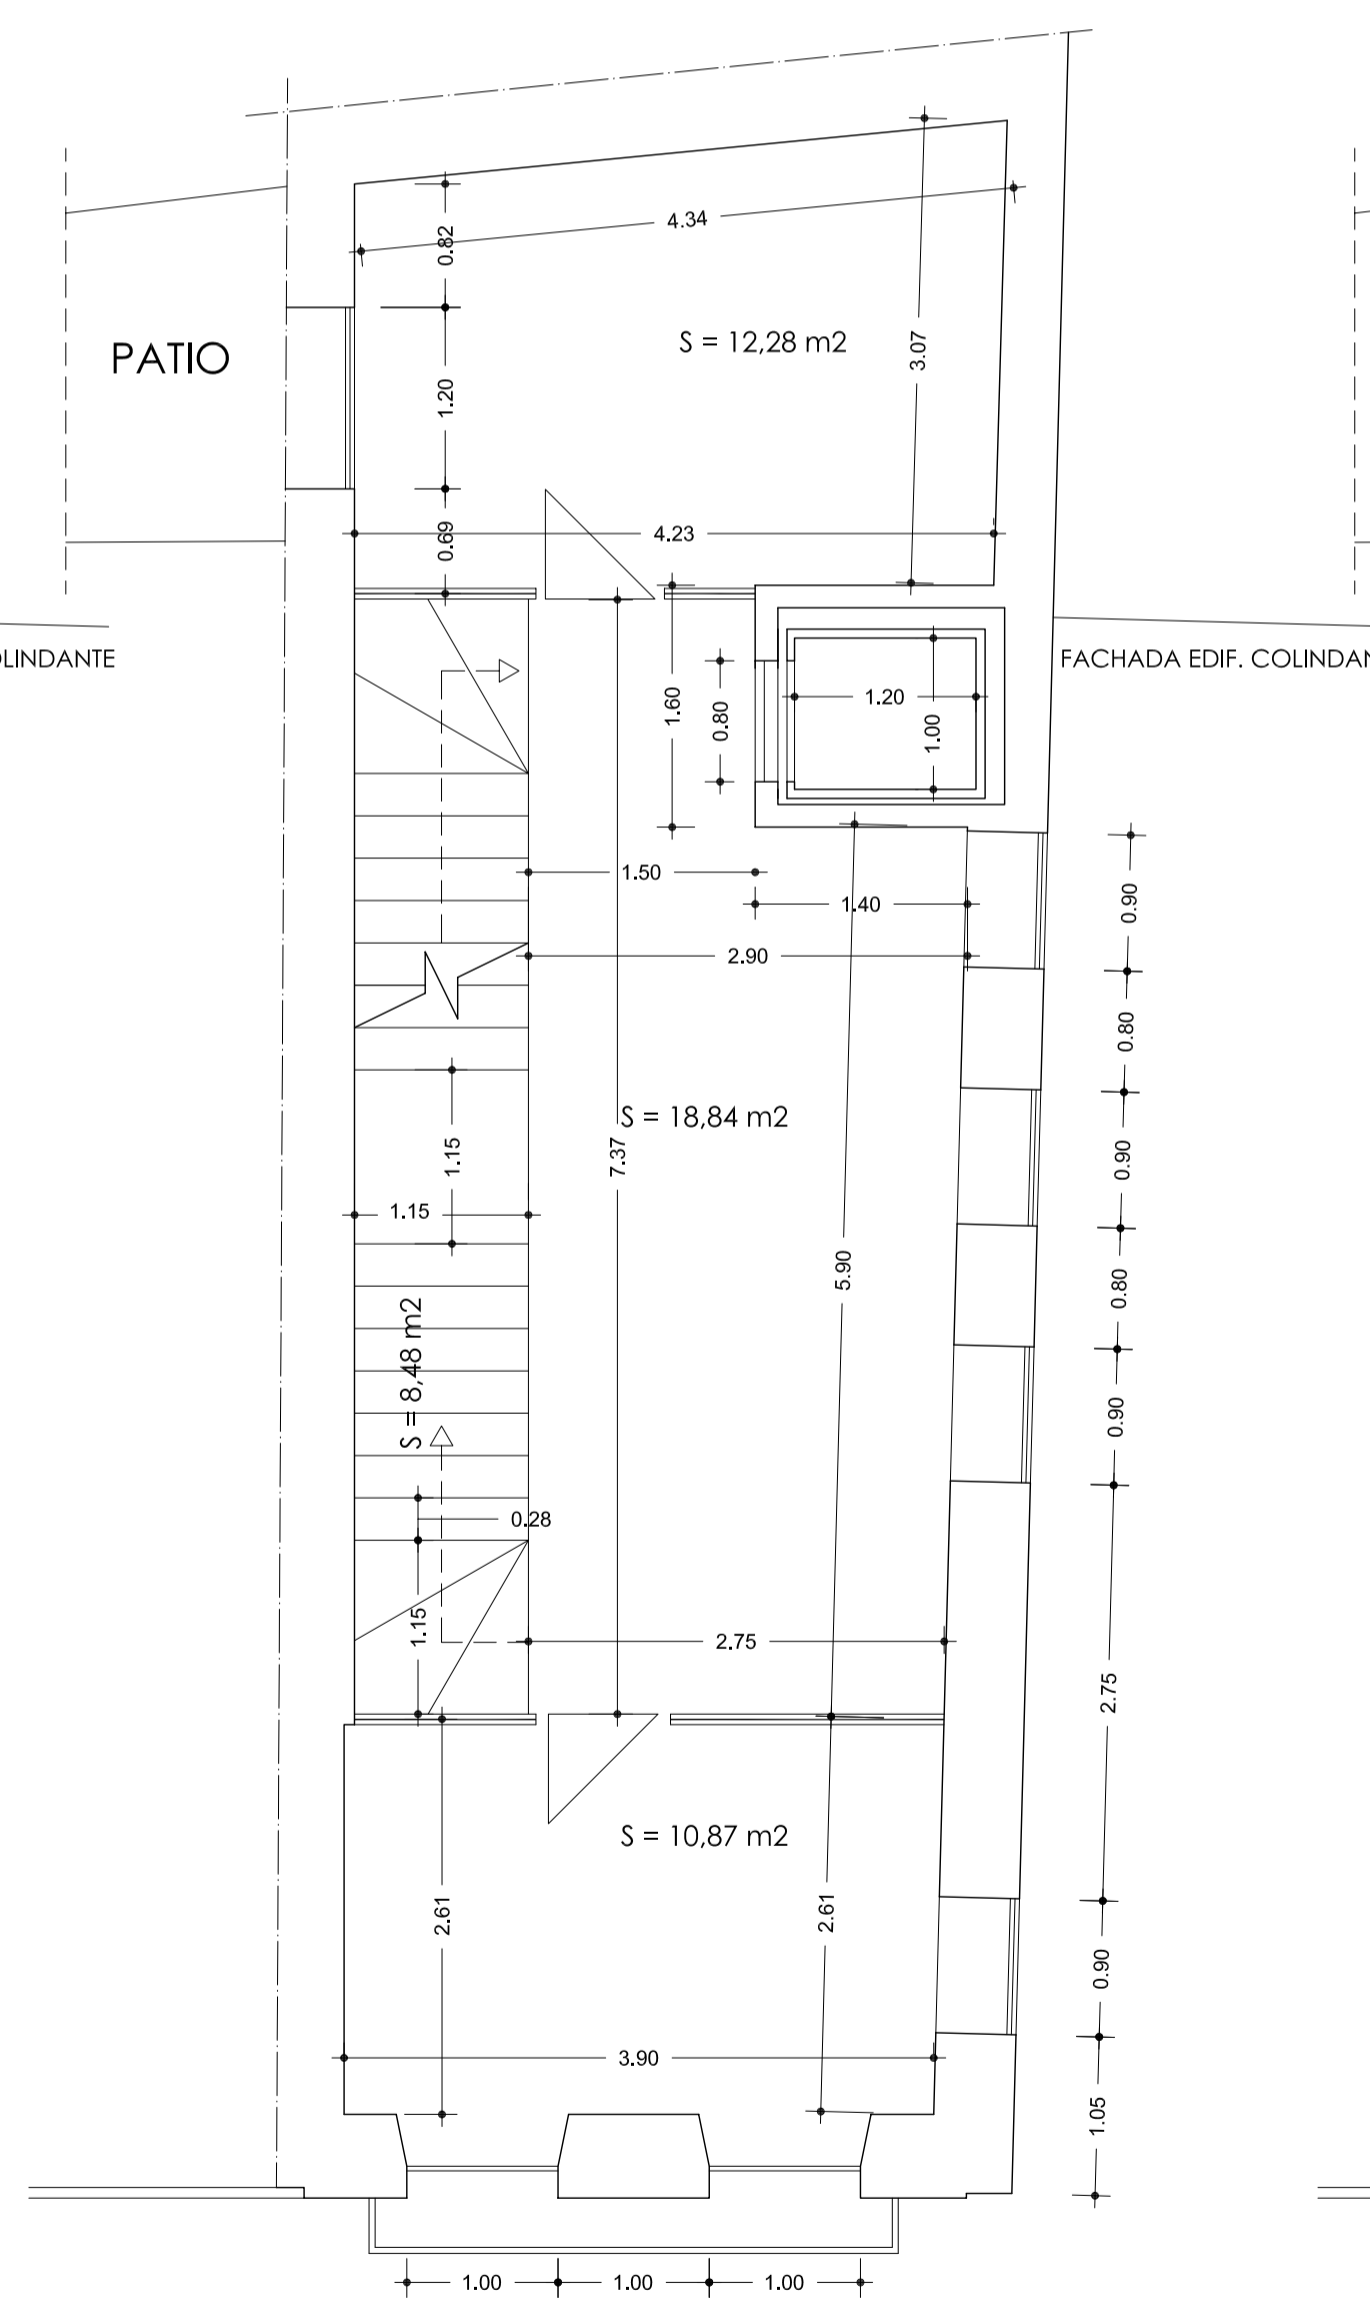

PLANTA PRIMERA

FACHADA EDIF. COLINDANTE

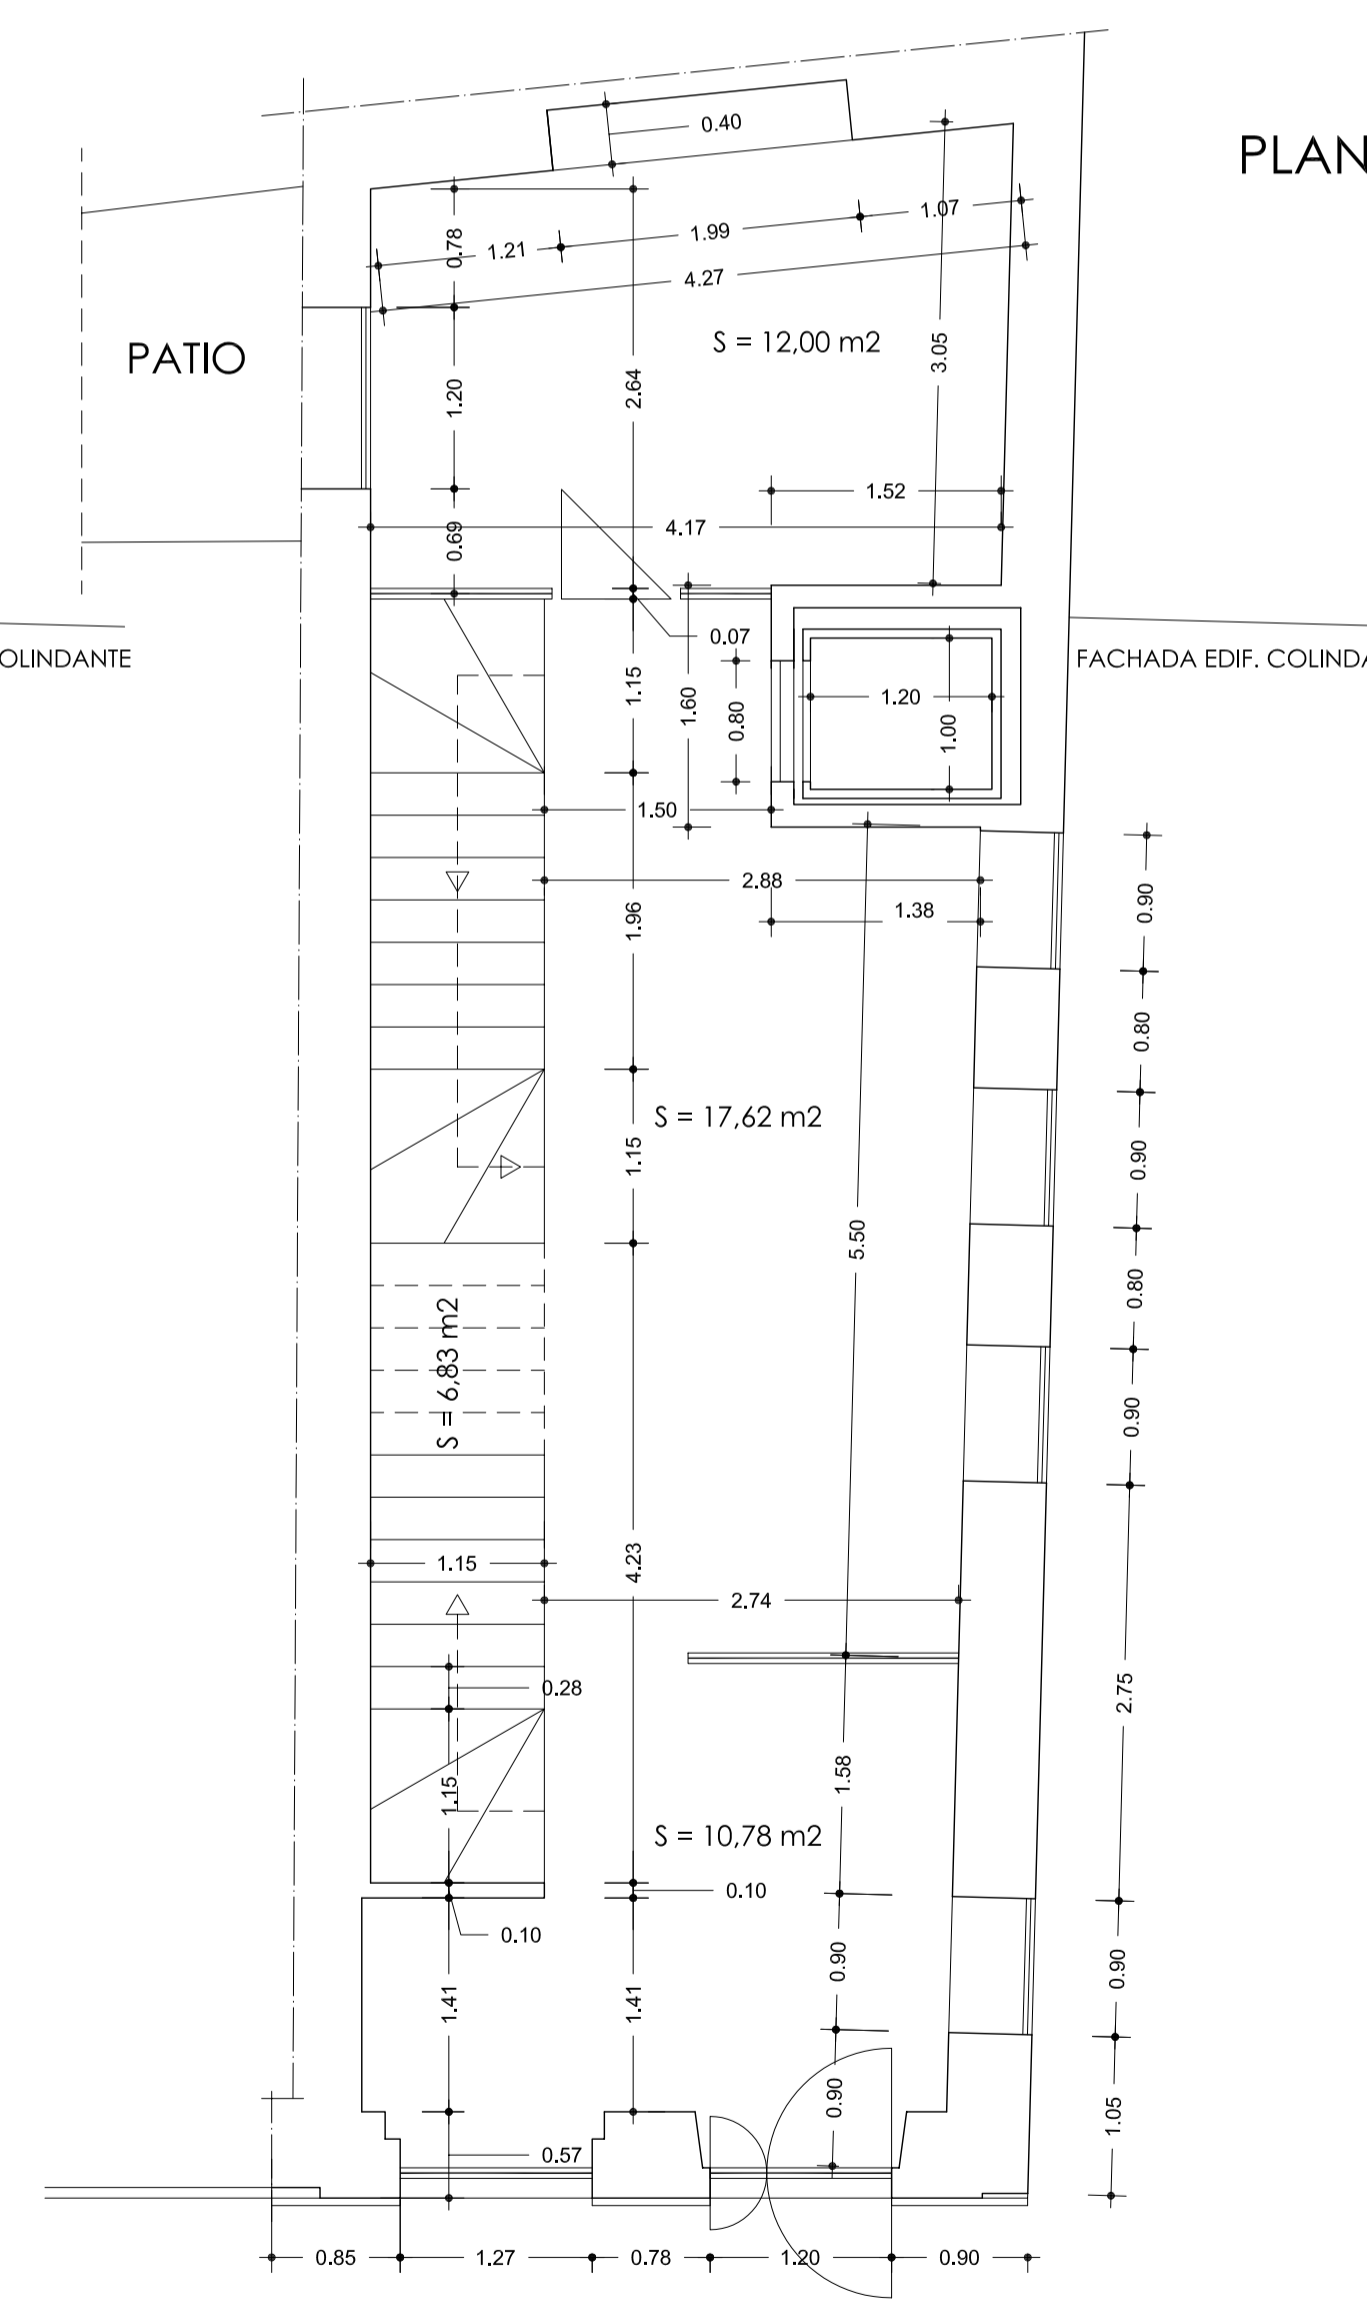

PLANTA BAJA

FACHADA EDIF. COLINDANTE

PROYECTO BÁSICO DE REFORMA Y AMPLIACIÓN DE EDIFICIO ADMINISTRATIVO

SITUACIÓN: C/. TORNEO, 29 - SEVILLA

DISTRIBUCION - COTAS P-03-2/2

PROMOTOR:
SYSTEM CENTROS DE FORMACIÓN S.L.

ARQUITECTOS:
JOSE CARLOS VIDAL MARTINEZ
CARLOS BONAFÉ VALDÚERTELES

E: 1/50