






ALZADO COLINDANTE

ALZADO C/. TORNEO

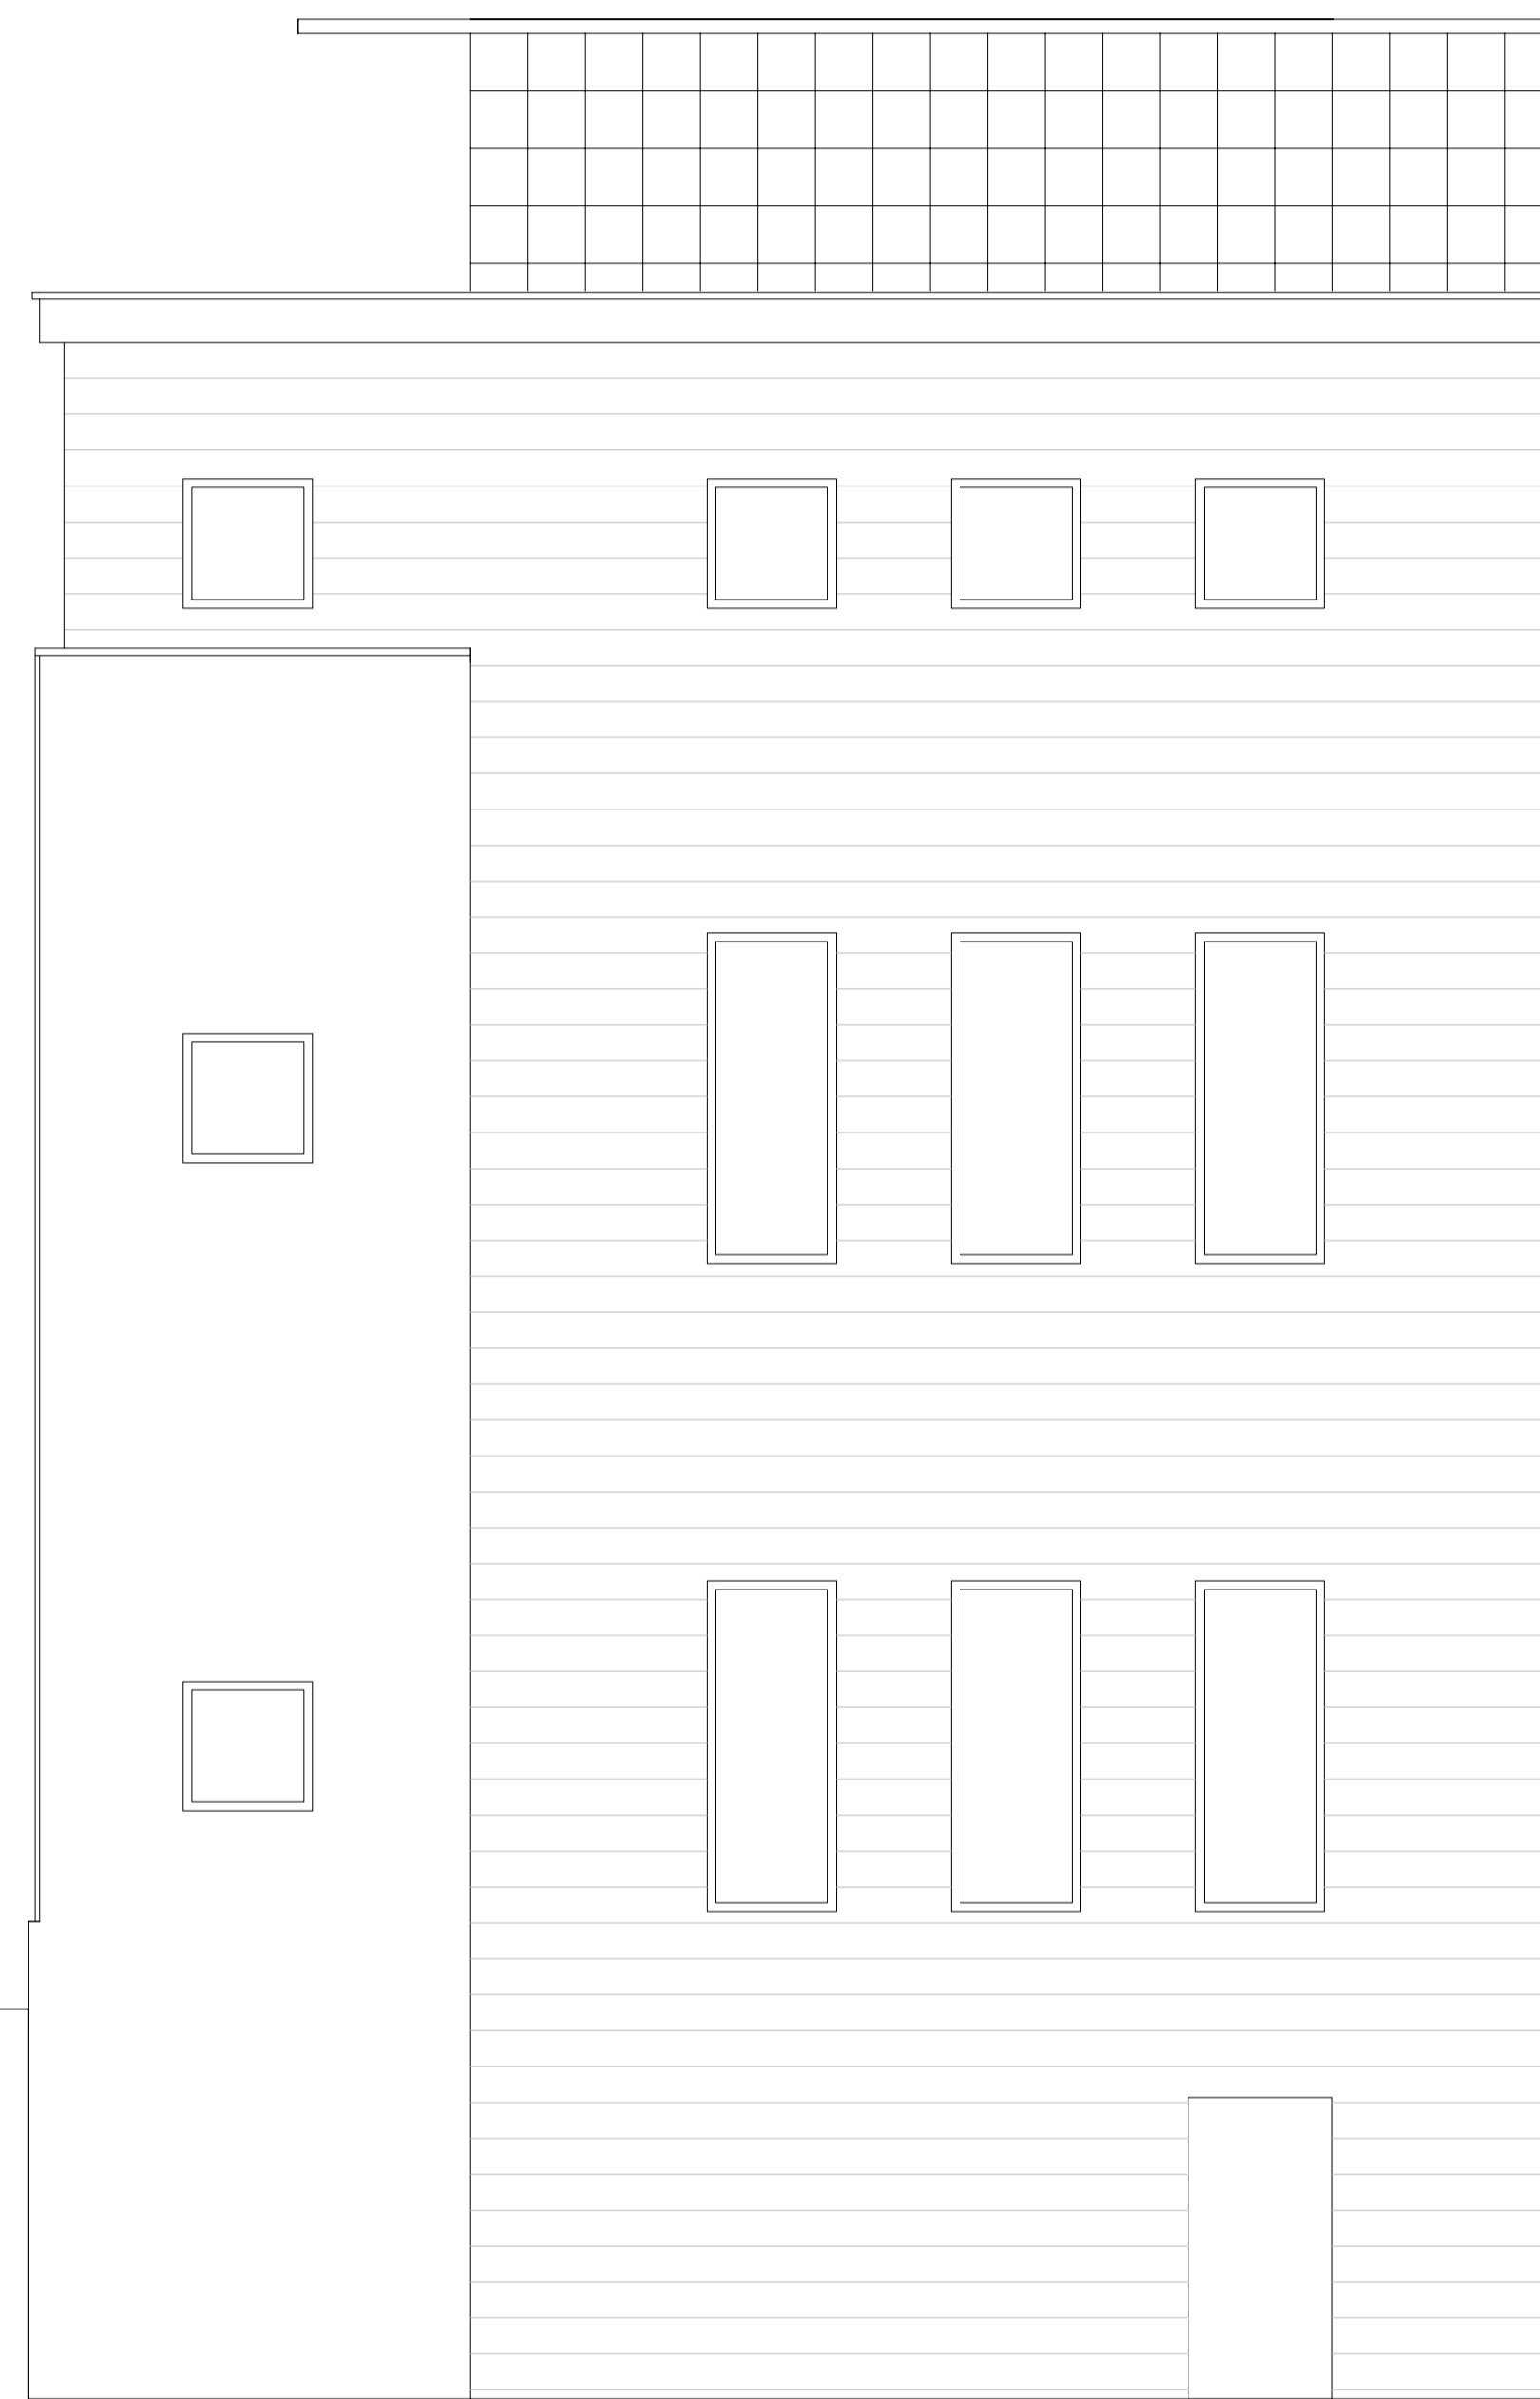

ALZADO LATERAL DERECHO

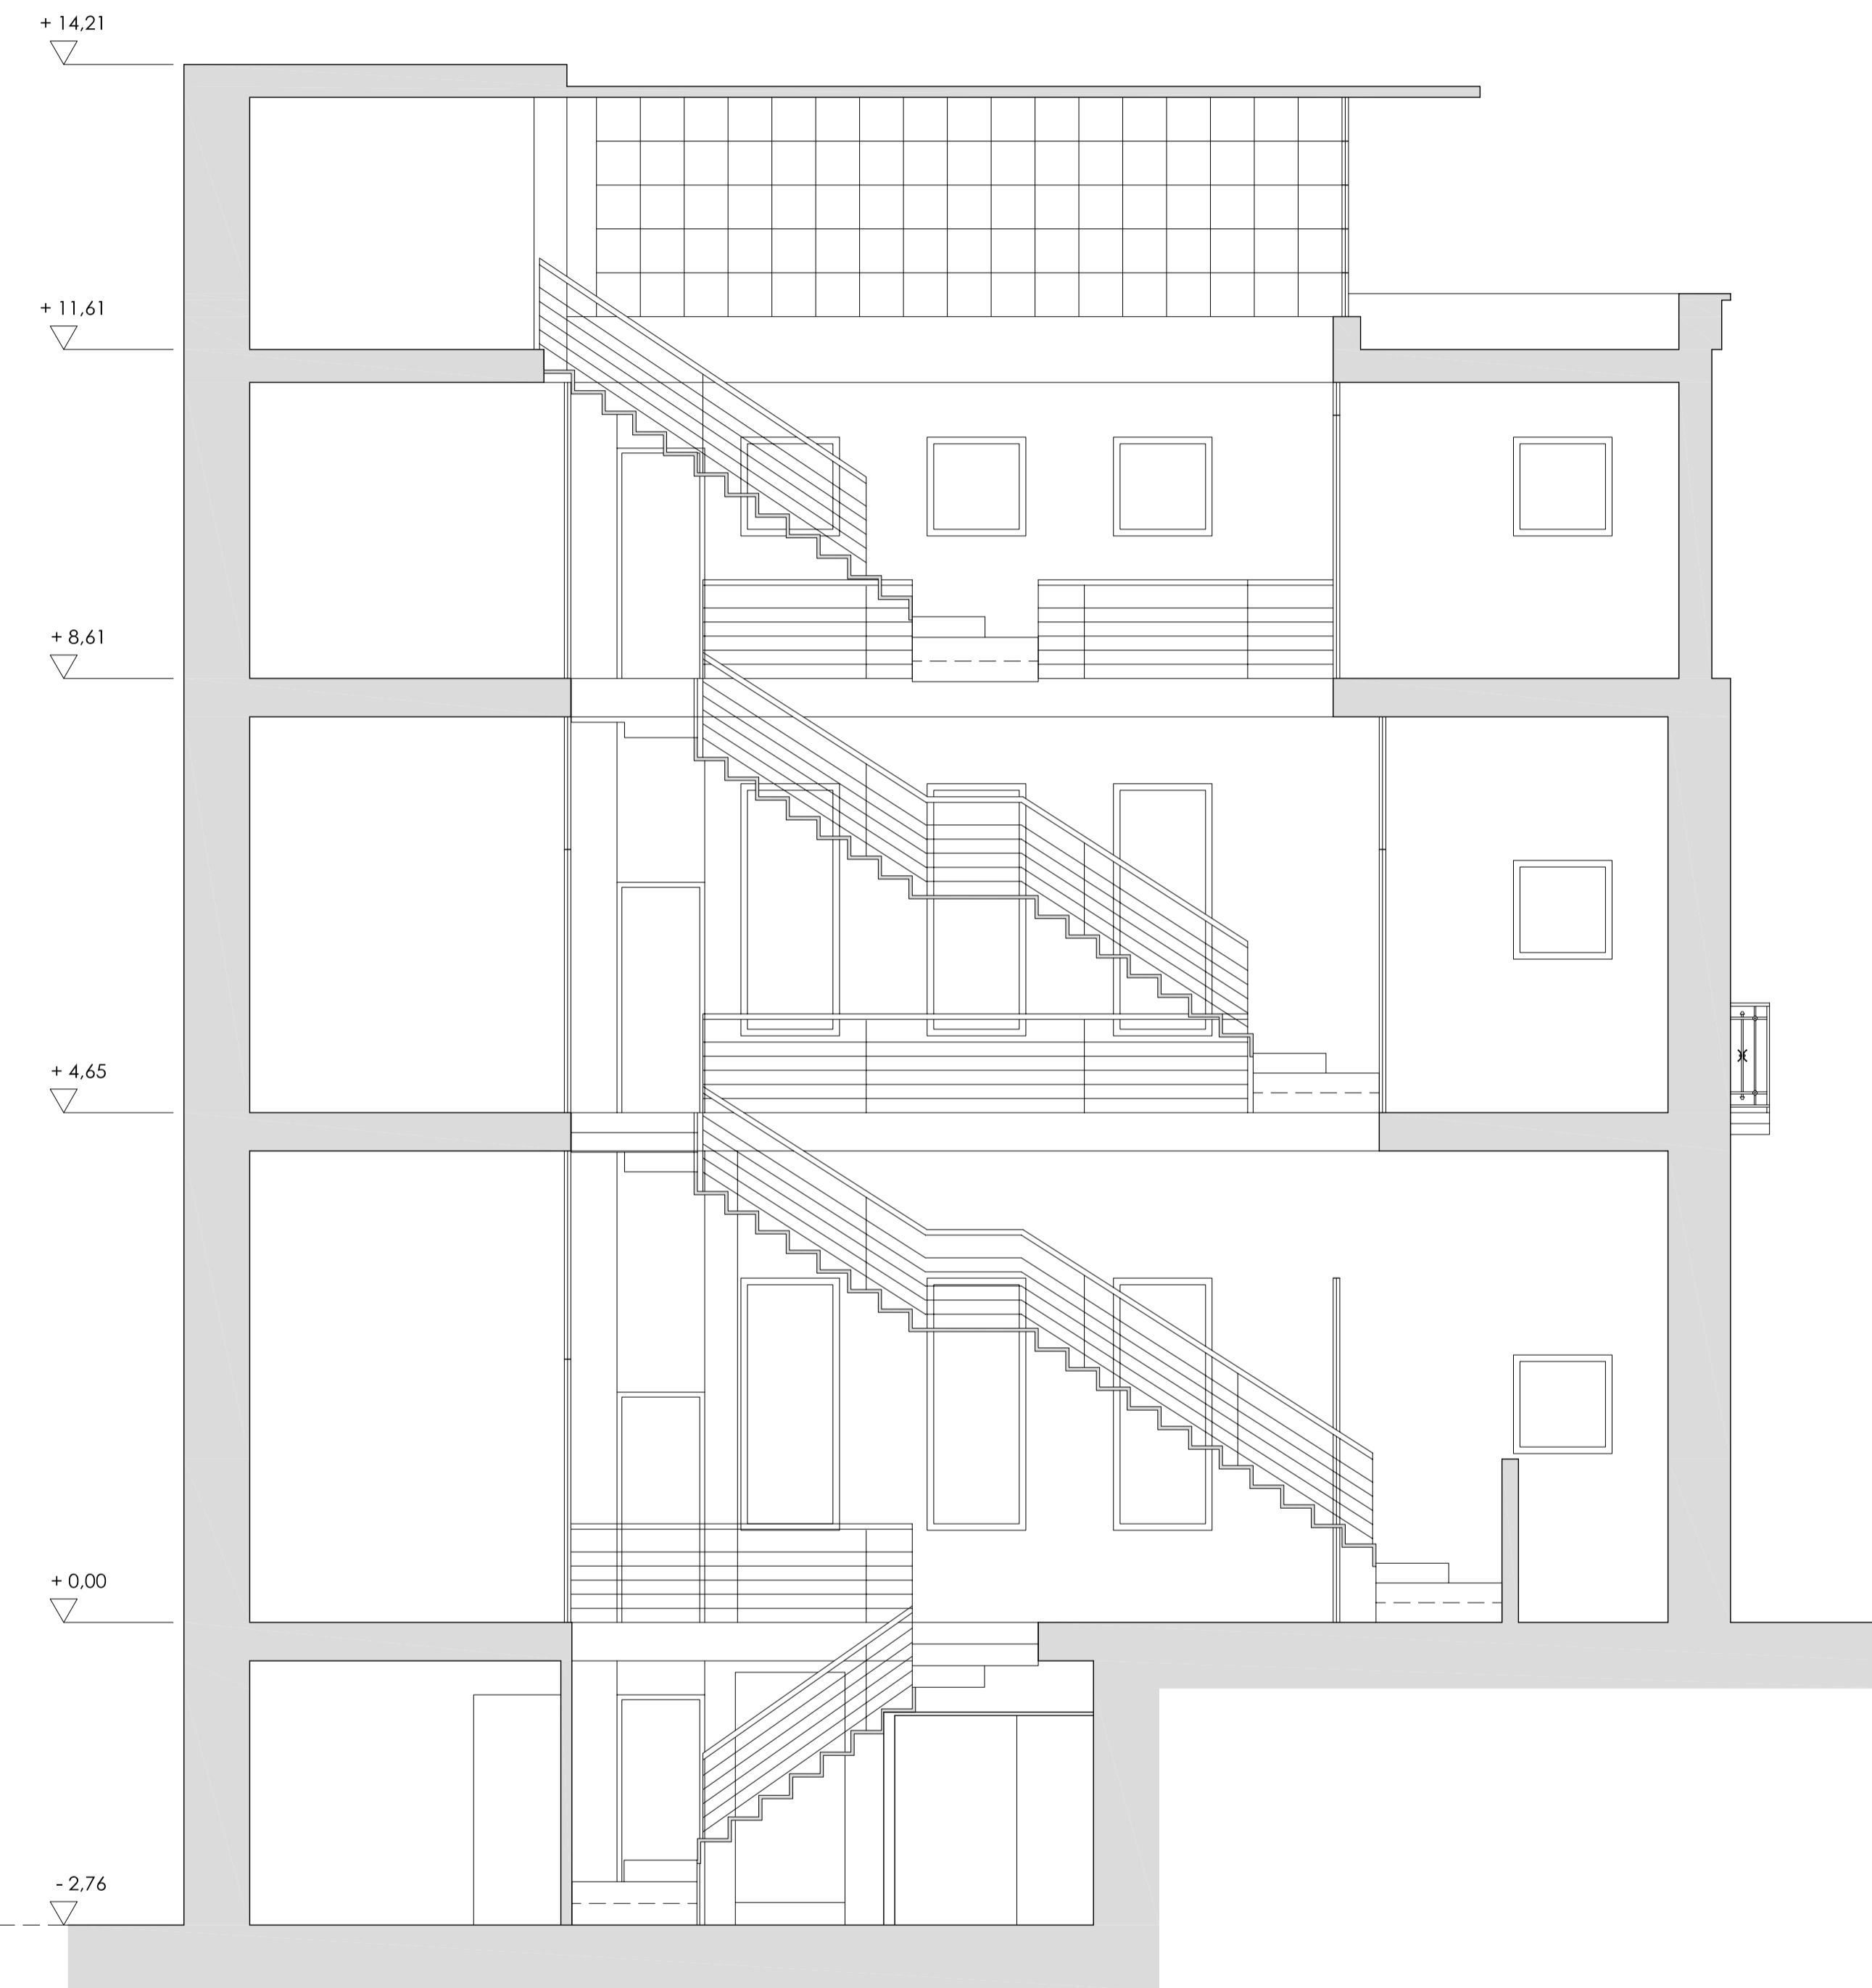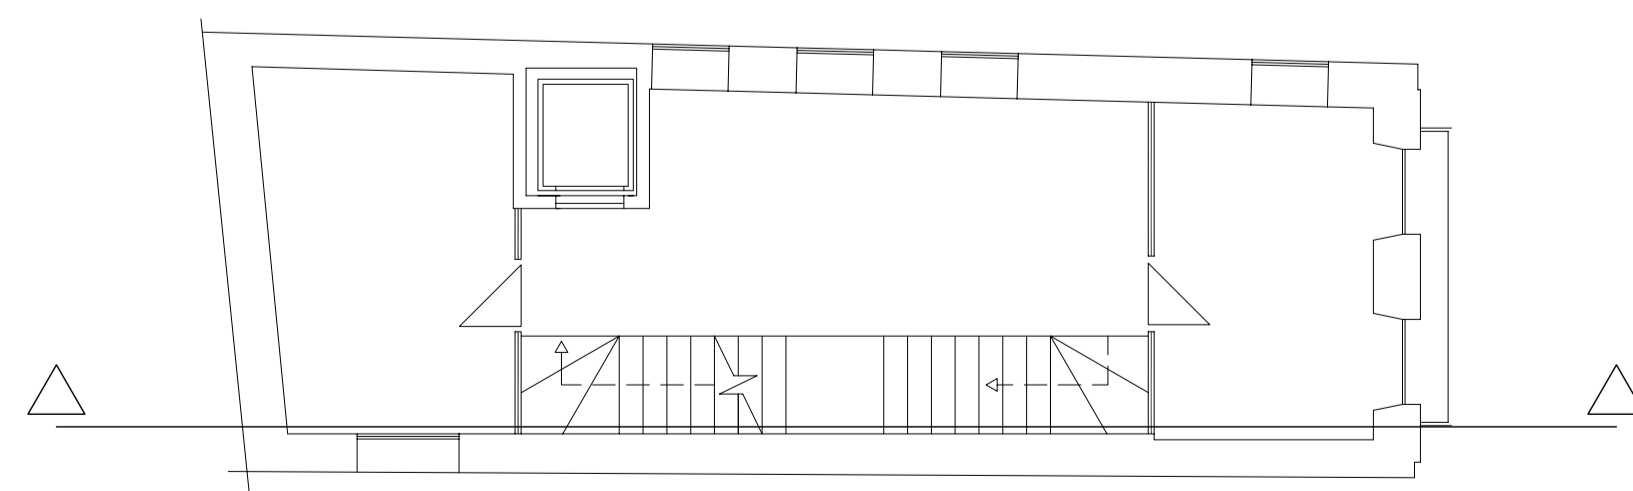

SECCIÓN